


Wohnung A01

2.5 Zimmer, Erdgeschoss


Bruttowohnfläche 60.7 m²

Wohnen in Obfelden

sennhuetten-obfelden.ch

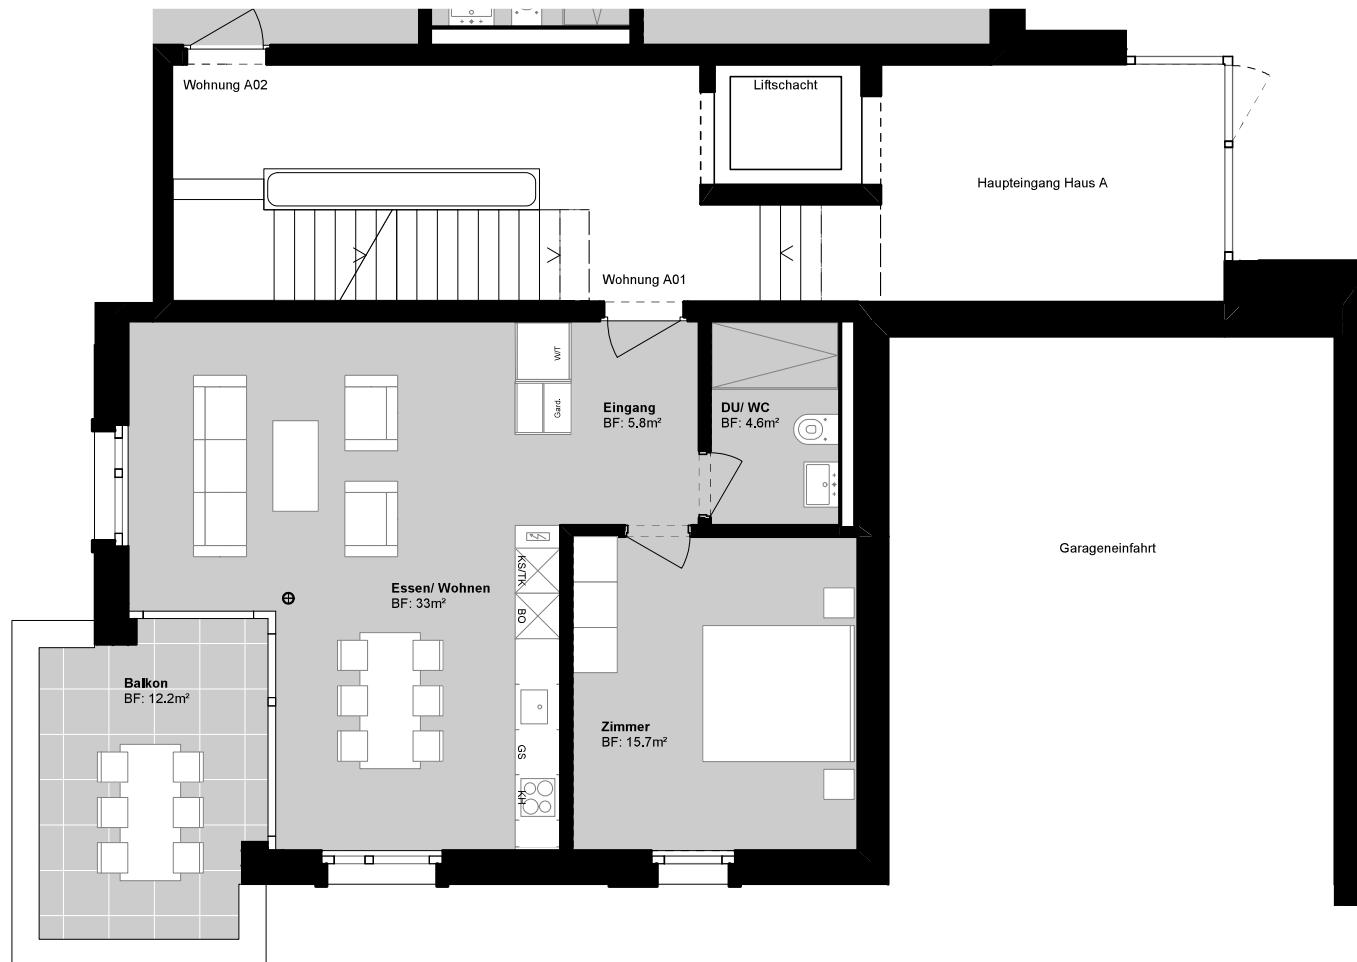

Mst. 1:100

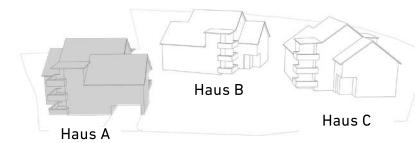

Wohnung A02

4.5 Zimmer, Erdgeschoss / Garten


Bruttowohnfläche 119.8 m²

Wohnen in Obfelden

sennhuetten-obfelden.ch



Mst. 1:100

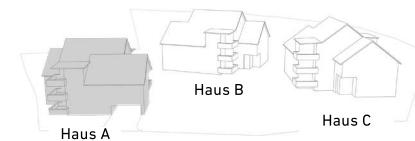


Wohnung A11

3.5 Zimmer, Obergeschoss


Bruttowohnfläche 104.3 m²

Wohnen in Obfelden

sennhuetten-obfelden.ch

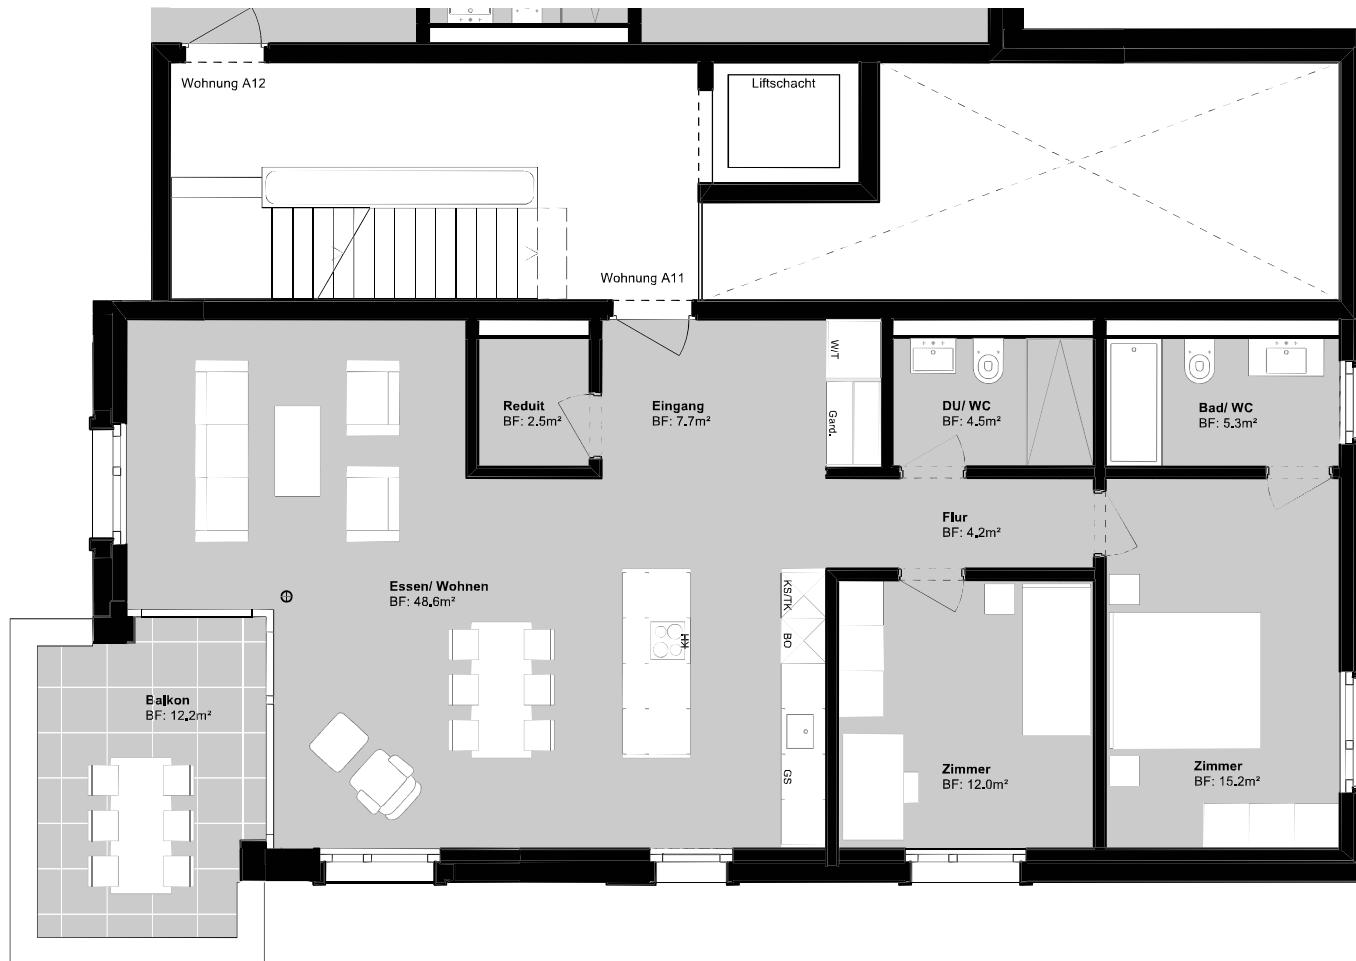

Mst. 1:100

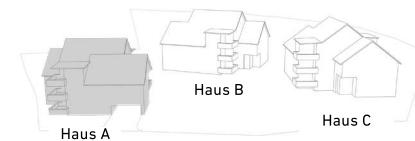

Wohnung A12

4.5 Zimmer, Obergeschoss


Bruttowohnfläche 119.8 m²

Wohnen in Obfelden

sennhuetten-obfelden.ch



Mst. 1:100

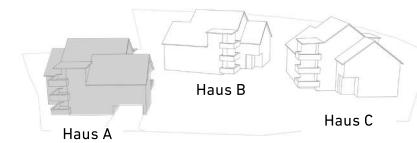

Wohnung A21

3.5 Zimmer, Dachgeschoss 1


Bruttowohnfläche 91.0 m²

Wohnen in Obfelden

sennhuetten-obfelden.ch



Mst. 1:100

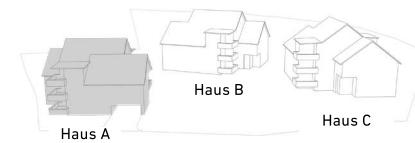

Wohnung A22

5.5 Zimmer, Dachgeschoss 1 (Maisonette)


Bruttowohnfläche 150.0 m²

Wohnen in Obfelden

sennhuetten-obfelden.ch



Mst. 1:100

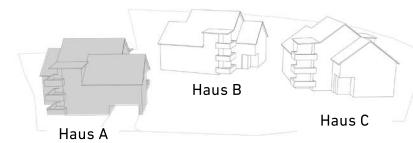


Wohnung A22

5.5 Zimmer, Dachgeschoss 2 (Maisonette)


Bruttowohnfläche 150.0 m²

Wohnen in Obfelden

sennhuetten-obfelden.ch

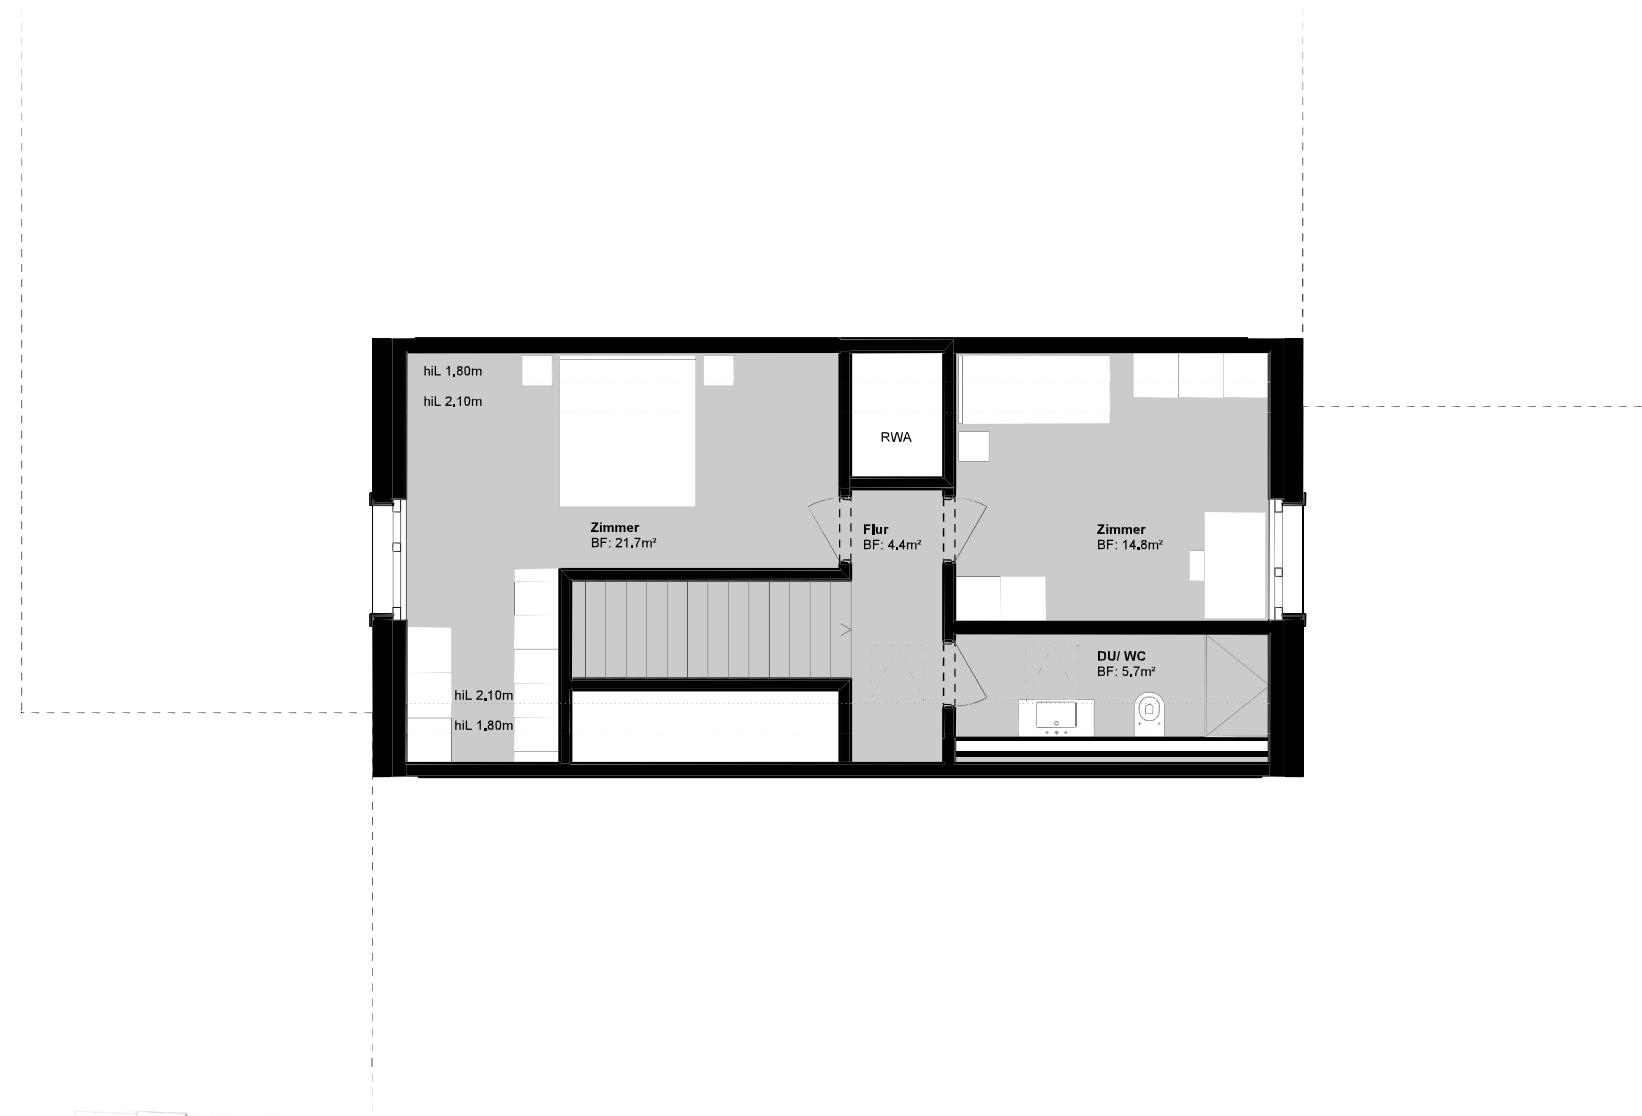

Mst. 1:100

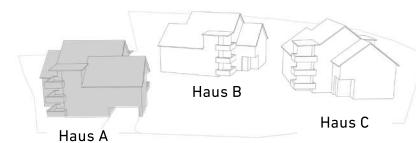


Untergeschoss Haus A

Wohnen in Obfelden

sennhuetten-obfelden.ch



Mst. 1:100

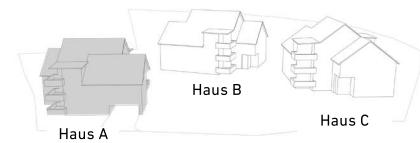

Wohnung B01

4.5 Zimmer, Erdgeschoss


Bruttowohnfläche 123.2 m²

Wohnen in Obfelden

sennhuetten-obfelden.ch



Mst. 1:100

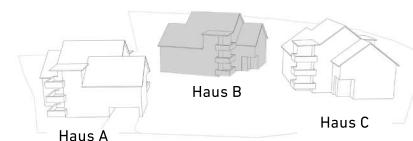


Wohnung B02

3.5 Zimmer, Erdgeschoss / Garten


Bruttowohnfläche 104.7 m²

Wohnen in Obfelden

sennhuetten-obfelden.ch

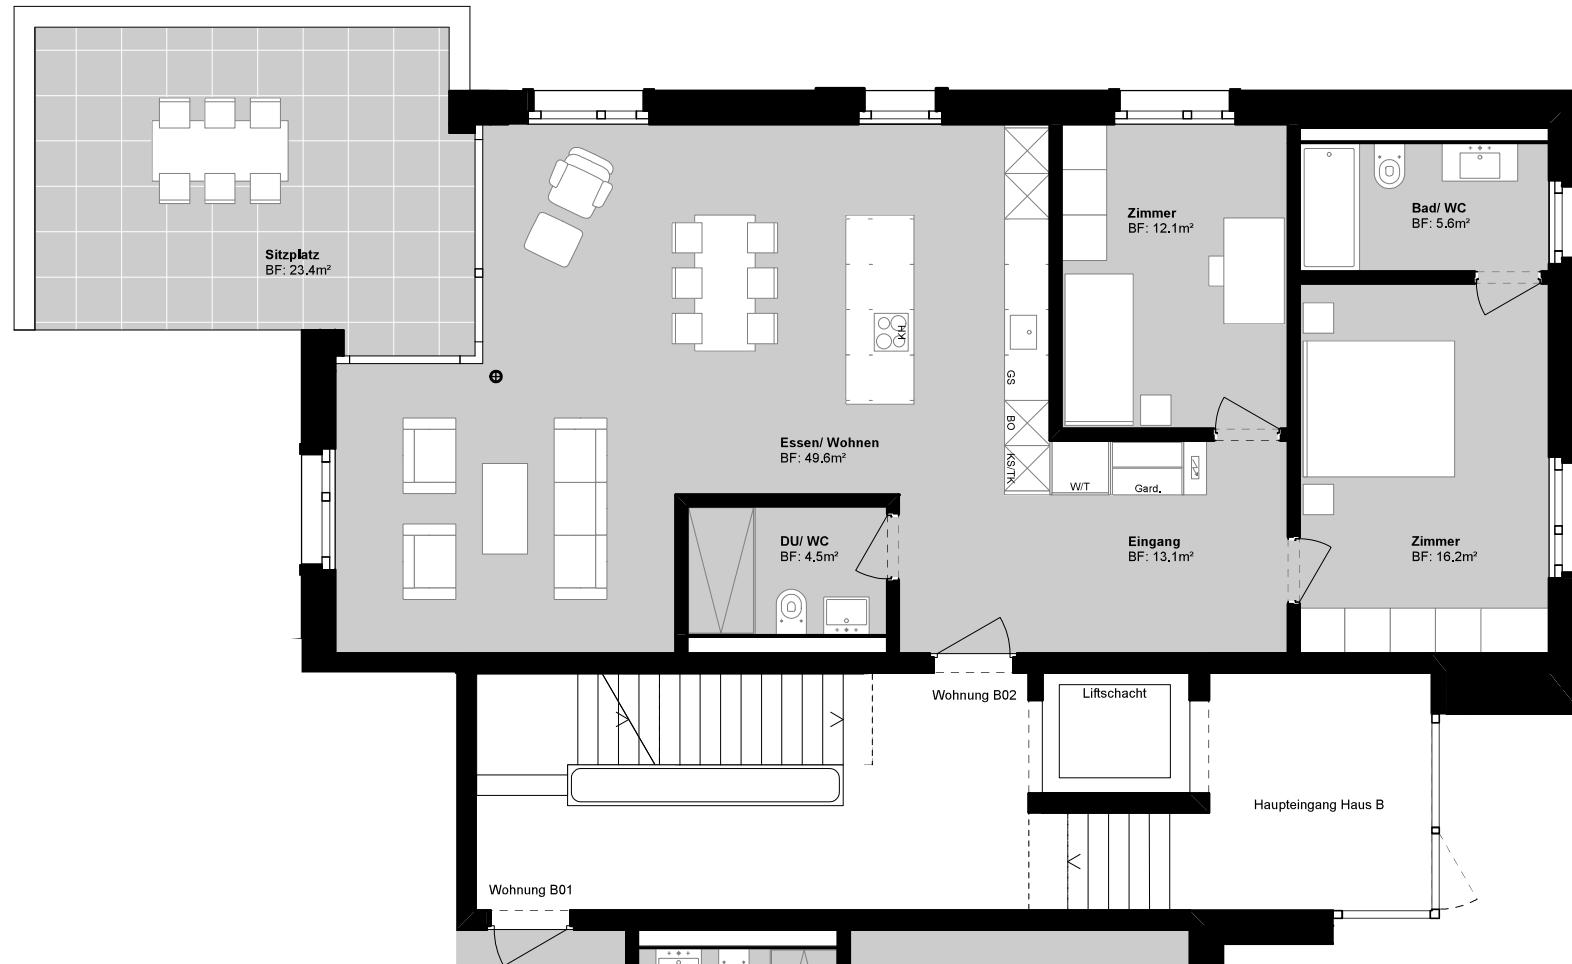

Mst. 1:100

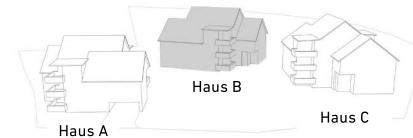

Wohnung B11

4.5 Zimmer, Obergeschoss


Bruttowohnfläche 123.2 m²

Wohnen in Obfelden

sennhuetten-obfelden.ch



Mst. 1:100

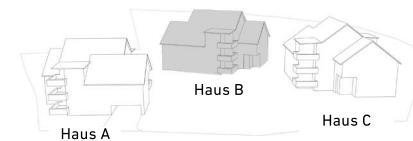

Wohnung B12

4.5 Zimmer, Obergeschoss


Bruttowohnfläche 120.0 m²

Wohnen in Obfelden

sennhuetten-obfelden.ch



Mst. 1:100

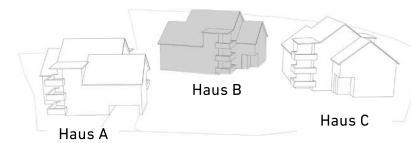


Wohnung B21

5.5 Zimmer, Dachgeschoss 1 (Maisonette)


Bruttowohnfläche 151.2 m²

Wohnen in Obfelden

sennhuetten-obfelden.ch

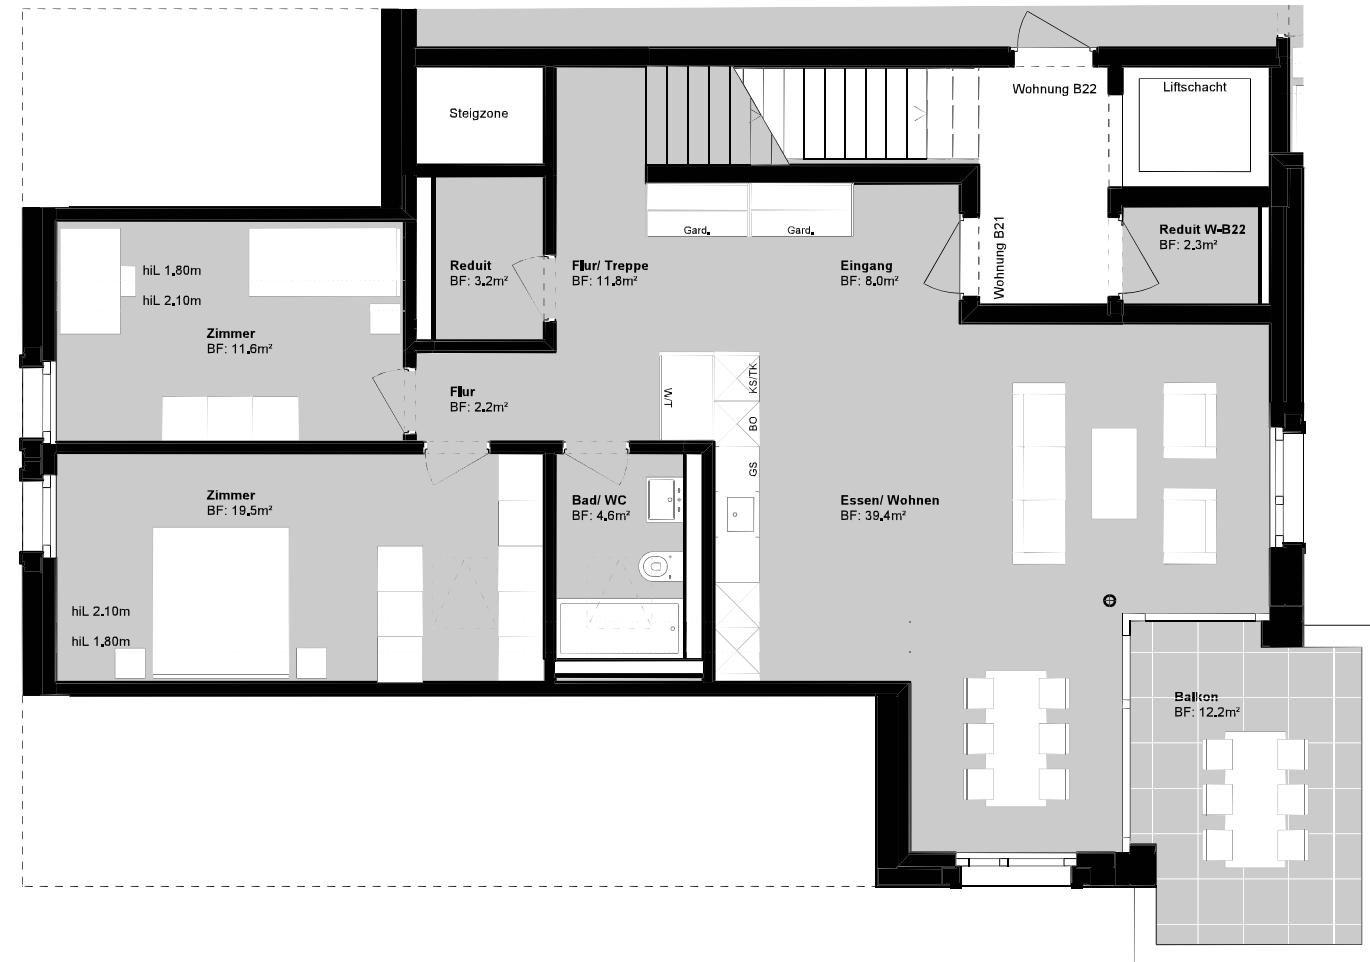

Mst. 1:100

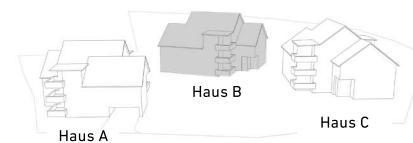


Wohnung B21

5.5 Zimmer, Dachgeschoss 2 (Maisonette)

Bruttowohnfläche 151.2 m²

Wohnen in Obfelden

sennhuetten-obfelden.ch

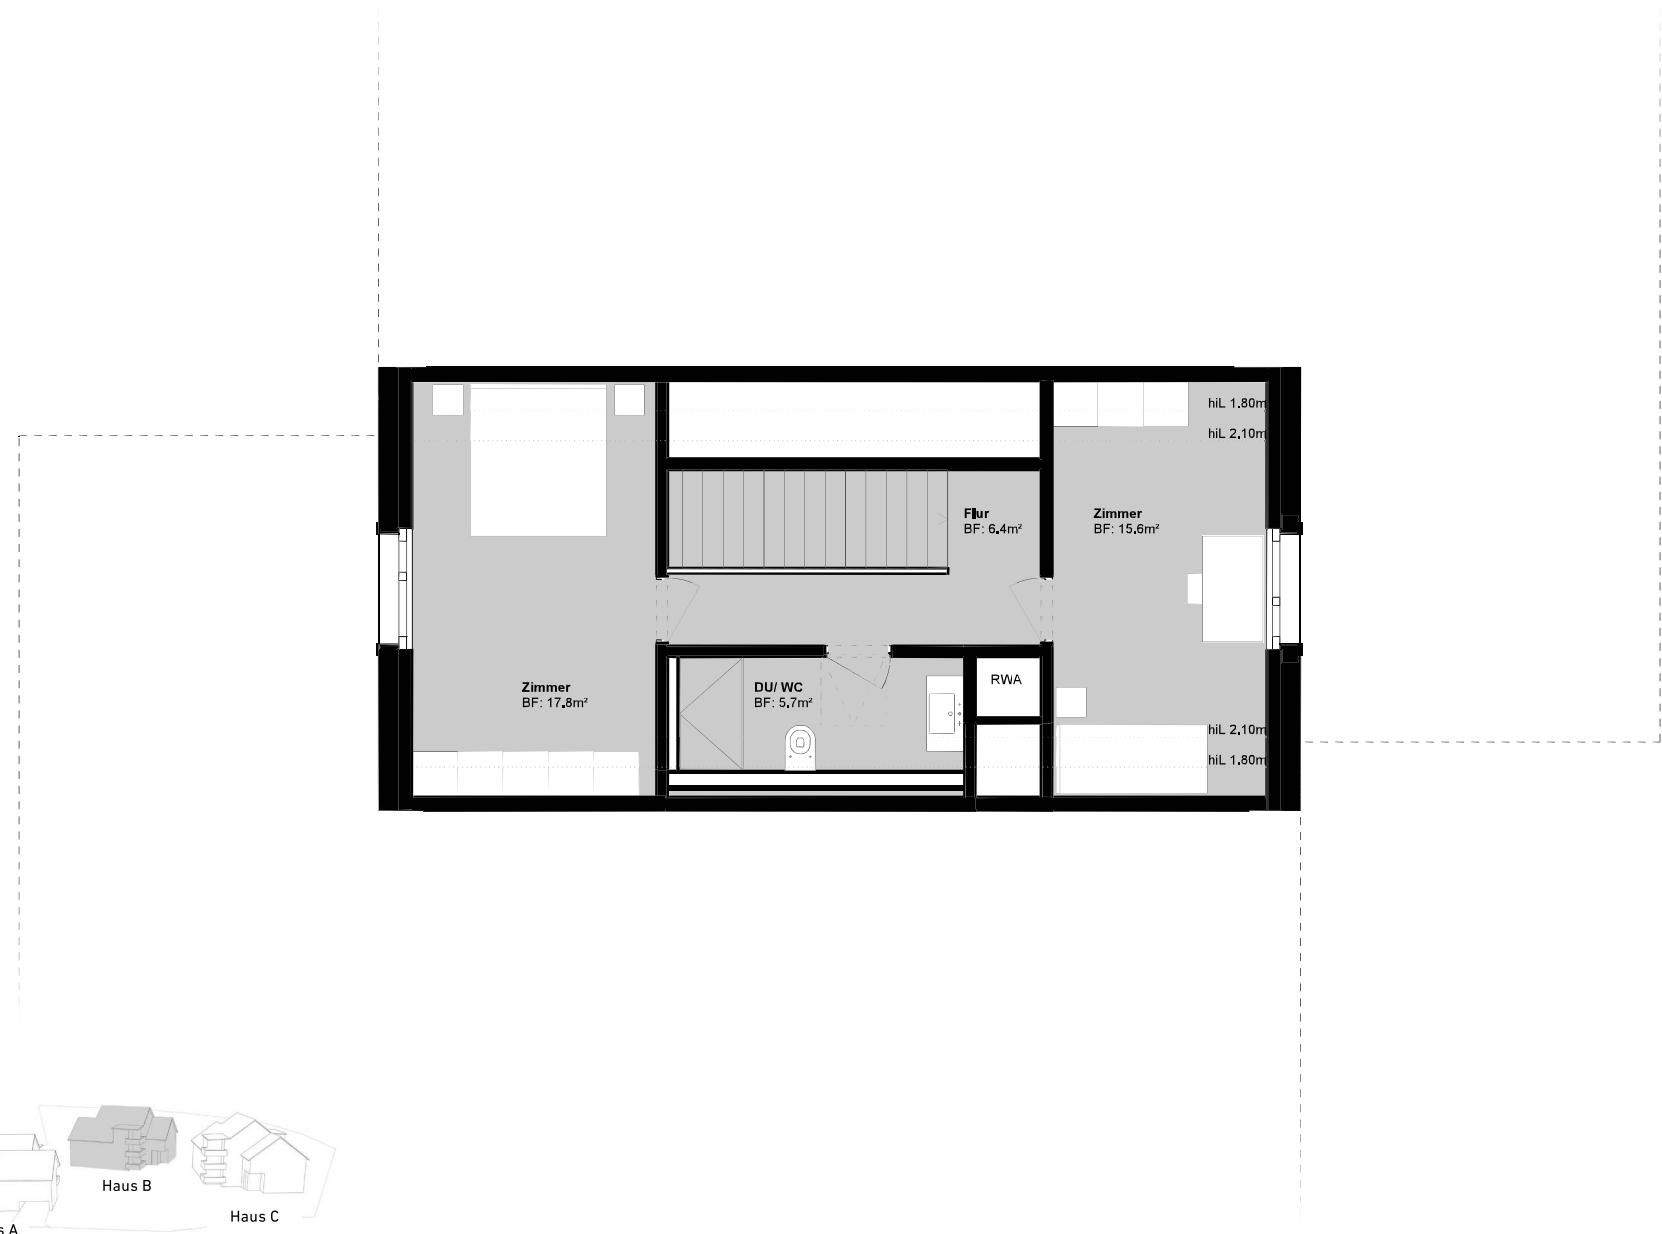


Wohnung B22

3.5 Zimmer, Dachgeschoss 1


Bruttowohnfläche 83.4 m²

Wohnen in Obfelden

sennhuetten-obfelden.ch

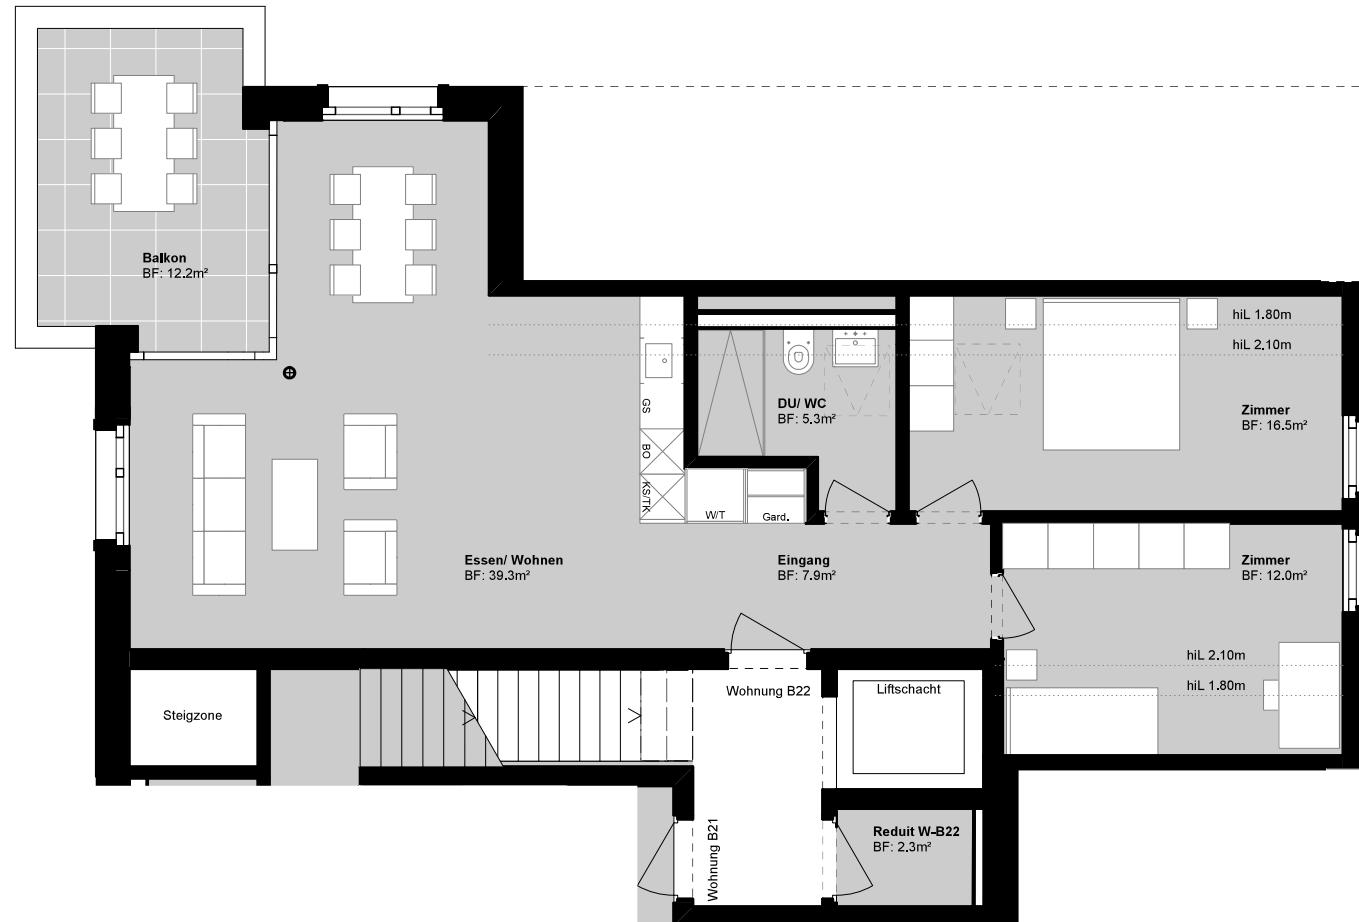

Mst. 1:100

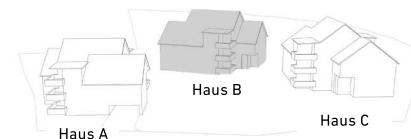


Untergeschoss Haus B

Wohnen in Obfelden

sennhuetten-obfelden.ch



Mst. 1:100

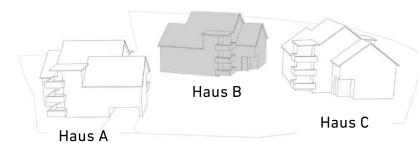

Wohnung C01

4.5 Zimmer, Erdgeschoss


Bruttowohnfläche 123.2 m²

Wohnen in Obfelden

sennhuetten-obfelden.ch



Mst. 1:100

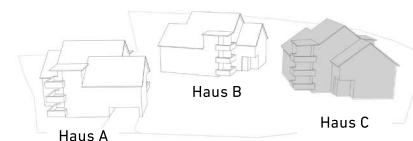

Wohnung C02

3.5 Zimmer, Erdgeschoss / Garten


Bruttowohnfläche 104.7 m²

Wohnen in Obfelden

sennhuetten-obfelden.ch



Mst. 1:100

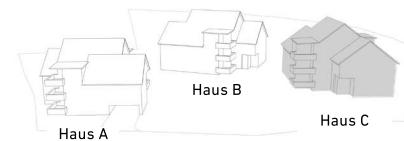

Wohnung C11

4.5 Zimmer, Obergeschoss


Bruttowohnfläche 123.2 m²

Wohnen in Obfelden

sennhuetten-obfelden.ch



Mst. 1:100

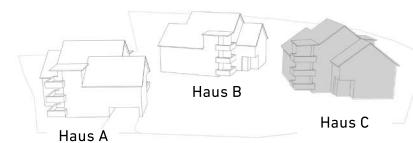

Wohnung C12

4.5 Zimmer, Obergeschoss


Bruttowohnfläche 120.0 m²

Wohnen in Obfelden

sennhuetten-obfelden.ch



Mst. 1:100

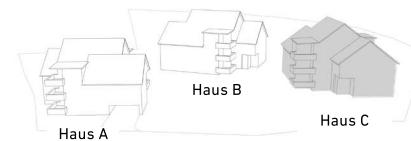

Wohnung C21

5.5 Zimmer, Dachgeschoss 1 (Maisonette)


Bruttowohnfläche 150.7 m²

Wohnen in Obfelden

sennhuetten-obfelden.ch



Mst. 1:100

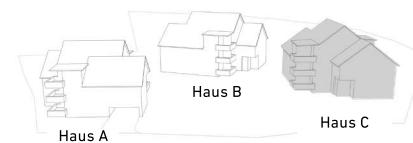


Wohnung C21

5.5 Zimmer, Dachgeschoss 2 (Maisonette)


Bruttowohnfläche 150.7 m²

Wohnen in Obfelden

sennhuetten-obfelden.ch

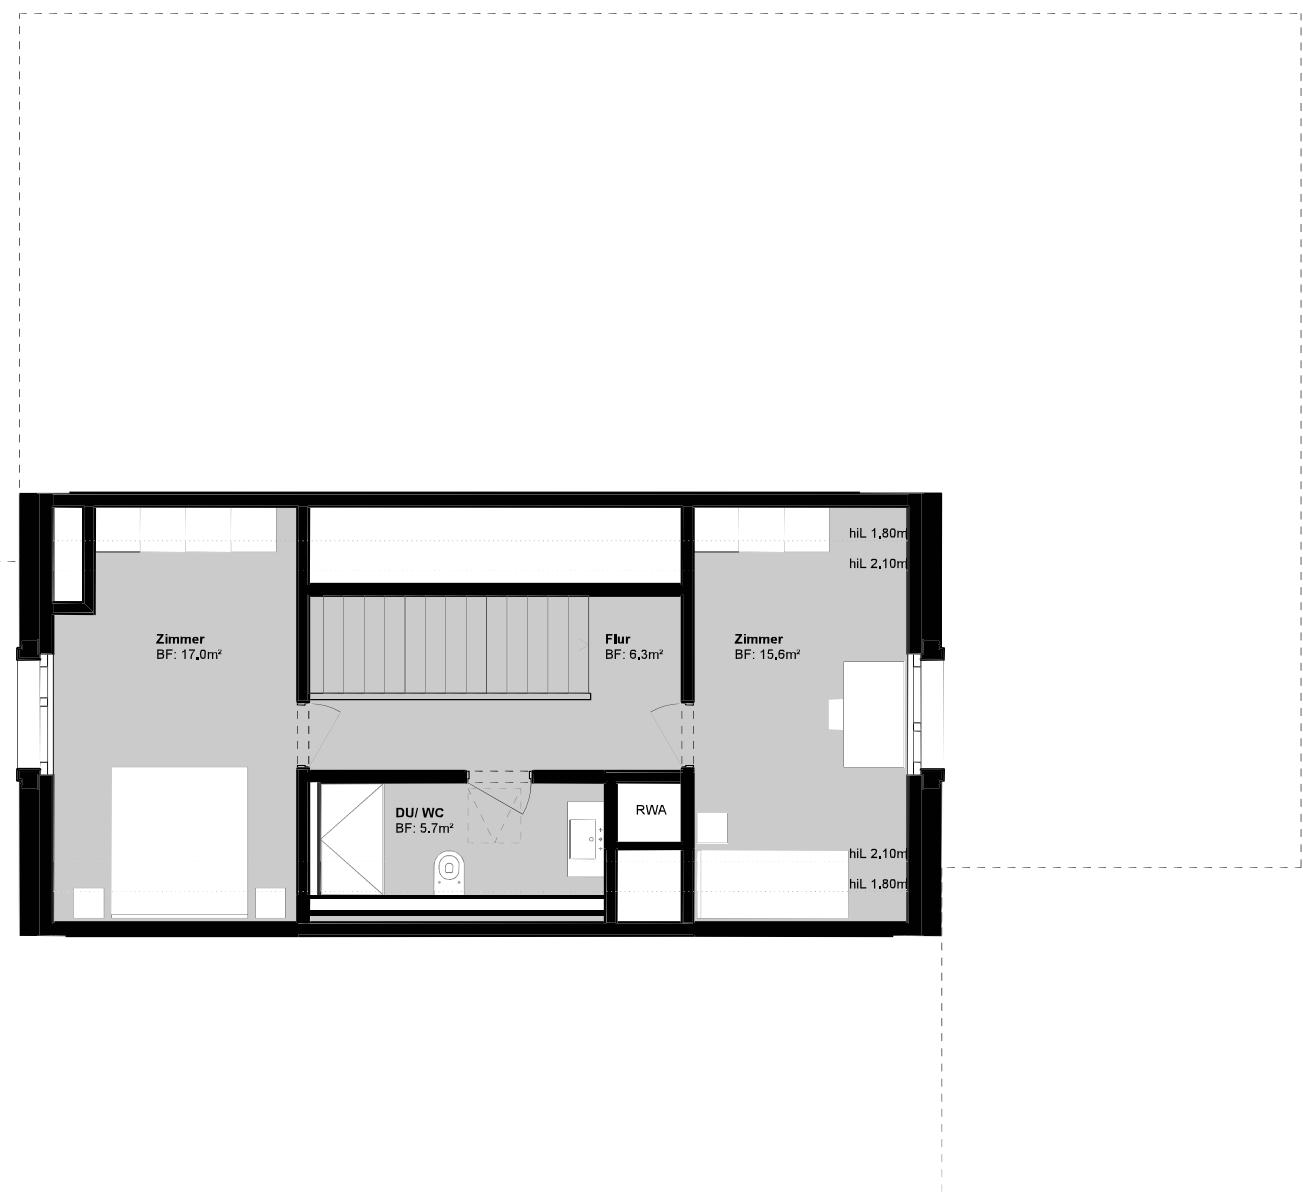

Mst. 1:100

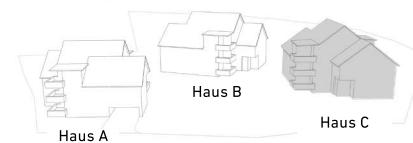


Wohnung C22

3.5 Zimmer, Dachgeschoss 1


Bruttowohnfläche 83.4 m²

Wohnen in Obfelden

sennhuetten-obfelden.ch

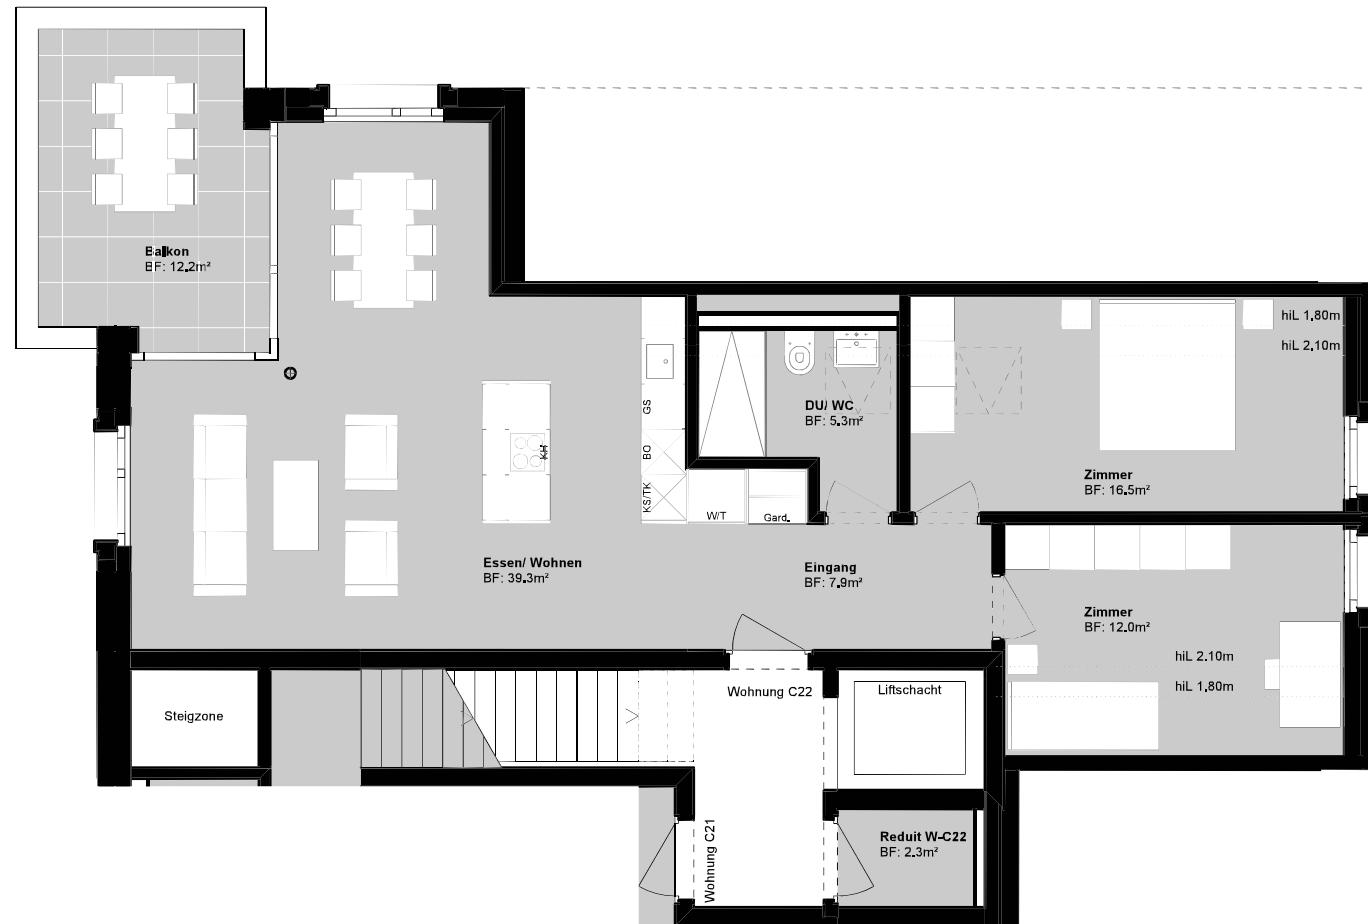

Mst. 1:100

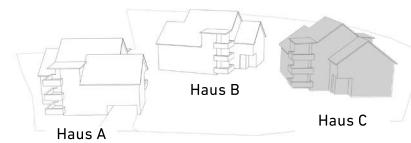


Untergeschoss Haus C

Wohnen in Obfelden

sennhuetten-obfelden.ch



Mst. 1:100

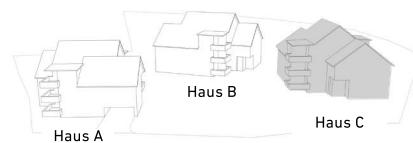

Tiefgarage

Wohnen in Obfelden

sennhuetten-obfelden.ch

