
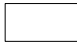
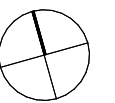
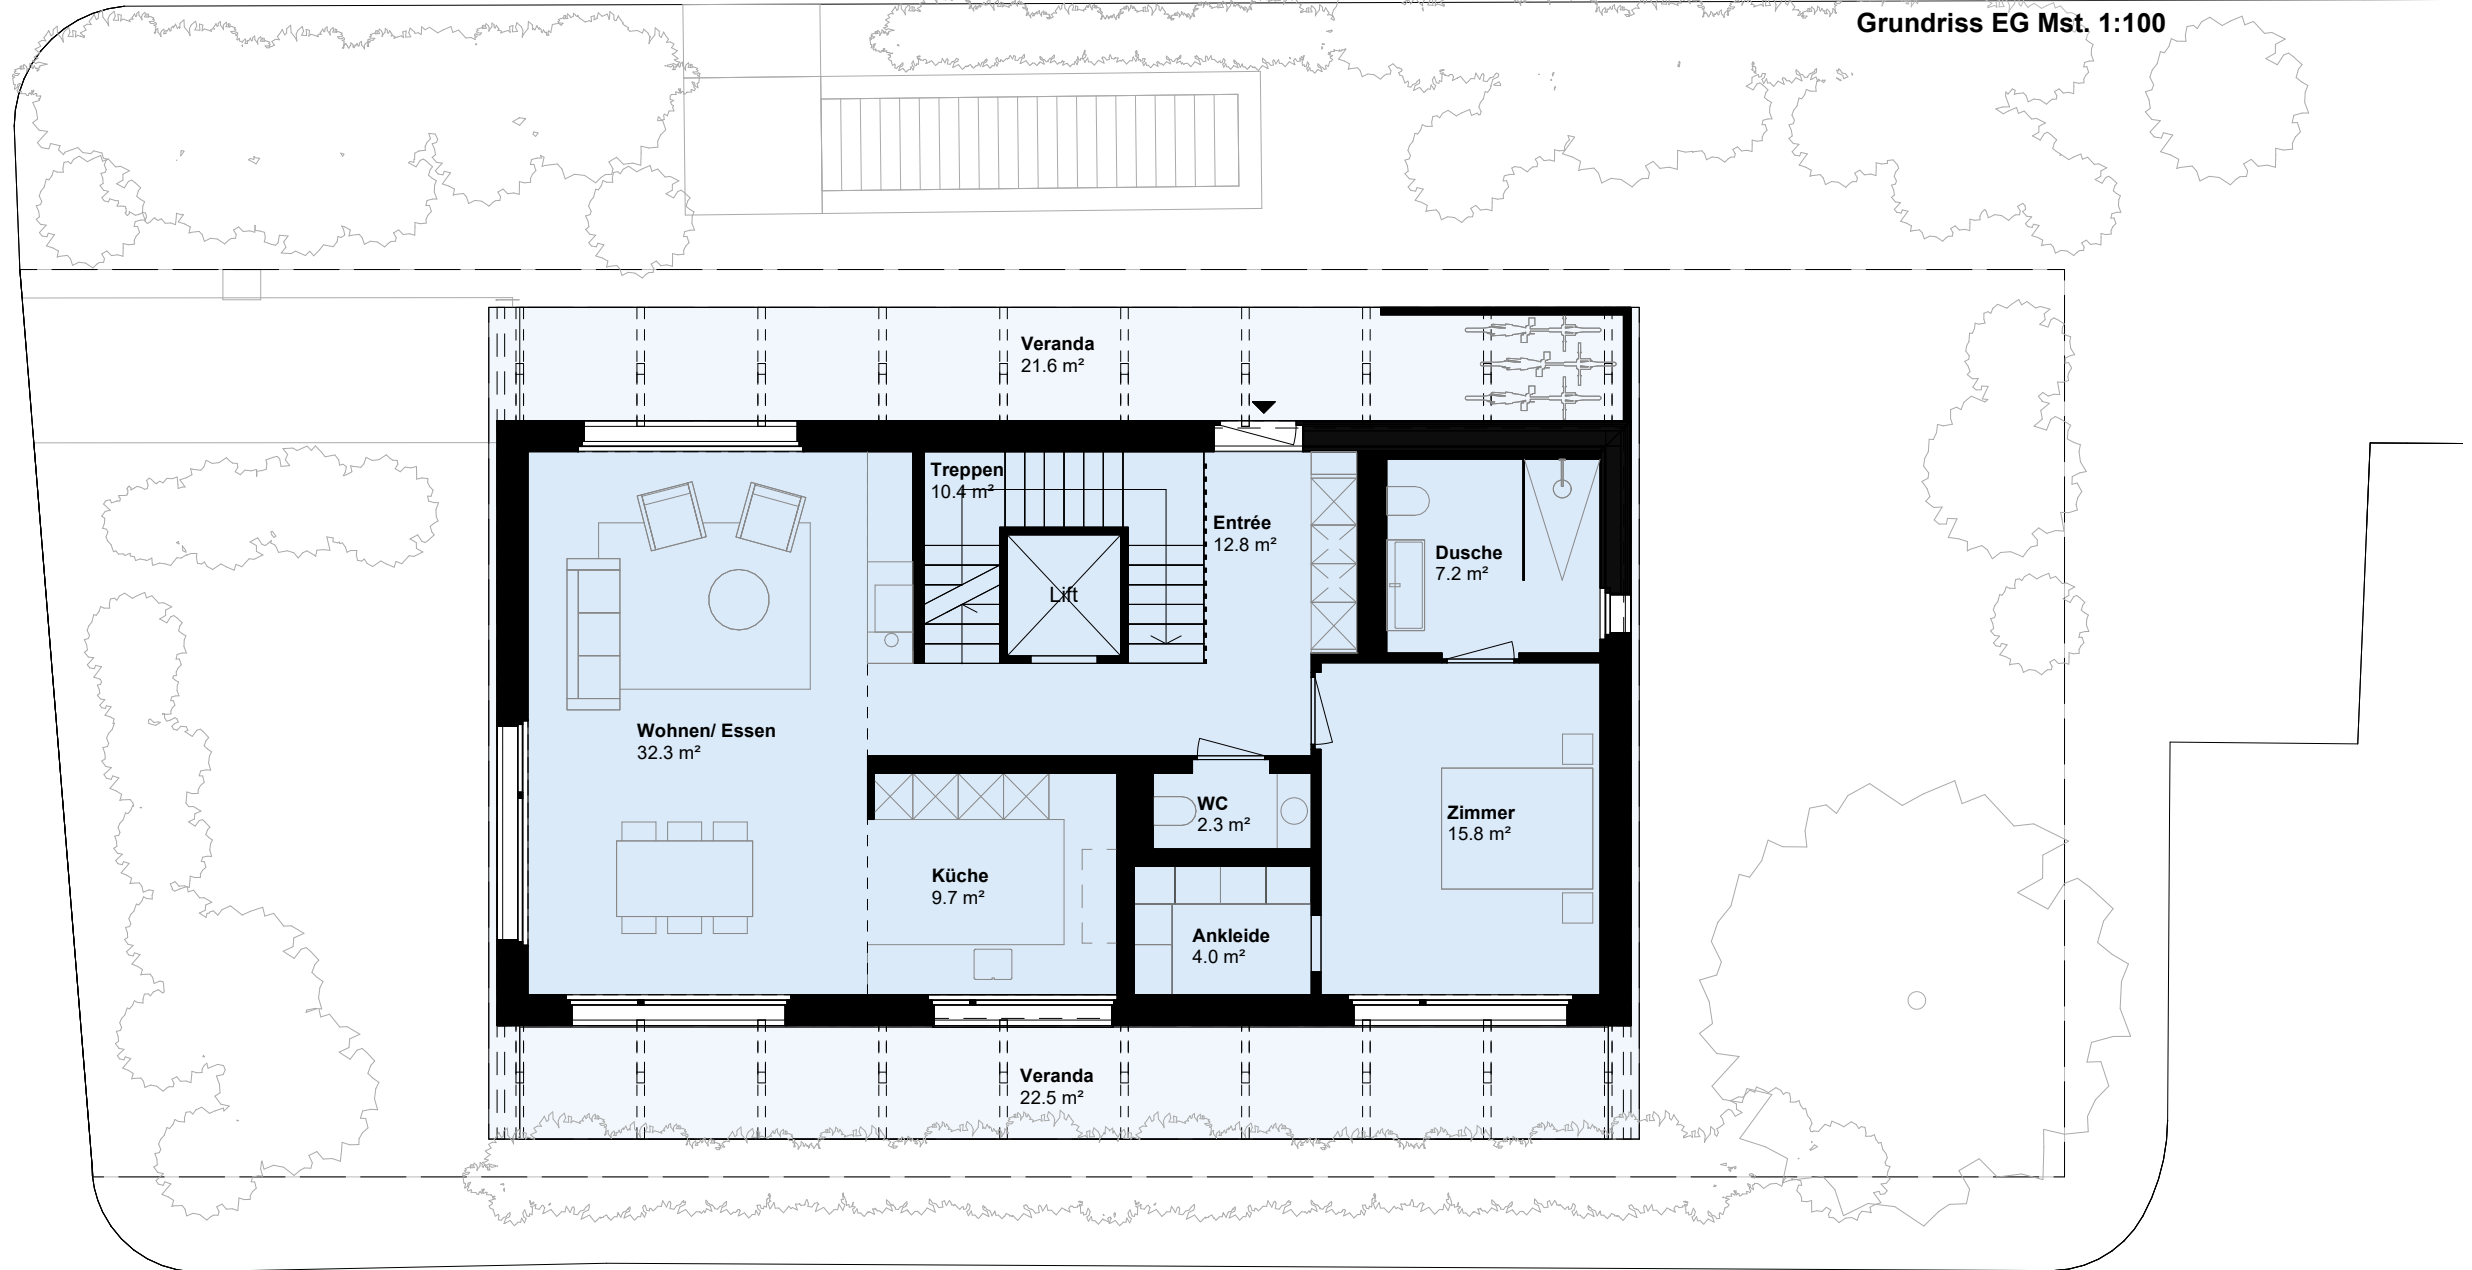


-  Flächen in Dachschrägen unter 1.50m Höhe (dunkelblau eingefärbt) sind in der Hauptnutzfläche (HNF) nicht eingerechnet, aber bis an die Aussenwand zugänglich und nutzbar.
-  Die Hohlräume hinter dem Kniestock (weiss hinterlegt) sind in der Hauptnutzfläche (HNF) nicht eingerechnet, nur bedingt nutzbar und nicht zugänglich.




Fussweg mit Gehölzsaum

Hünenbergerstrasse 72, 6330 Cham
Einfamilienhaus Klostermatt
Grundriss EG Mst. 1:100



Die hellblaue Fläche zeigt die Veranda (überdacht). Diese wird als Aussen-Nutzfläche deklariert und zählt nicht zur HNF.

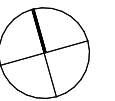

Einstellhalle Klostermatt bestehend

Hünenbergerstrasse 72, 6330 Cham

Einfamilienhaus Klostermatt

Grundriss UG Mst. 1:100

